




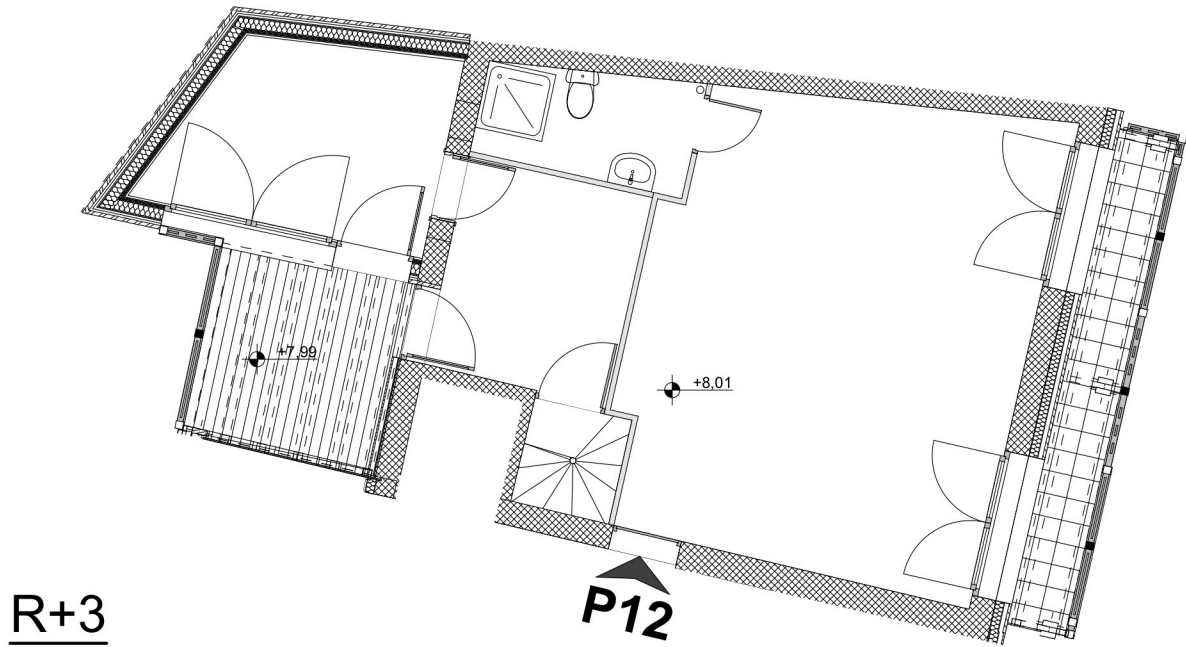


R+3

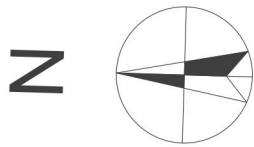


R+2

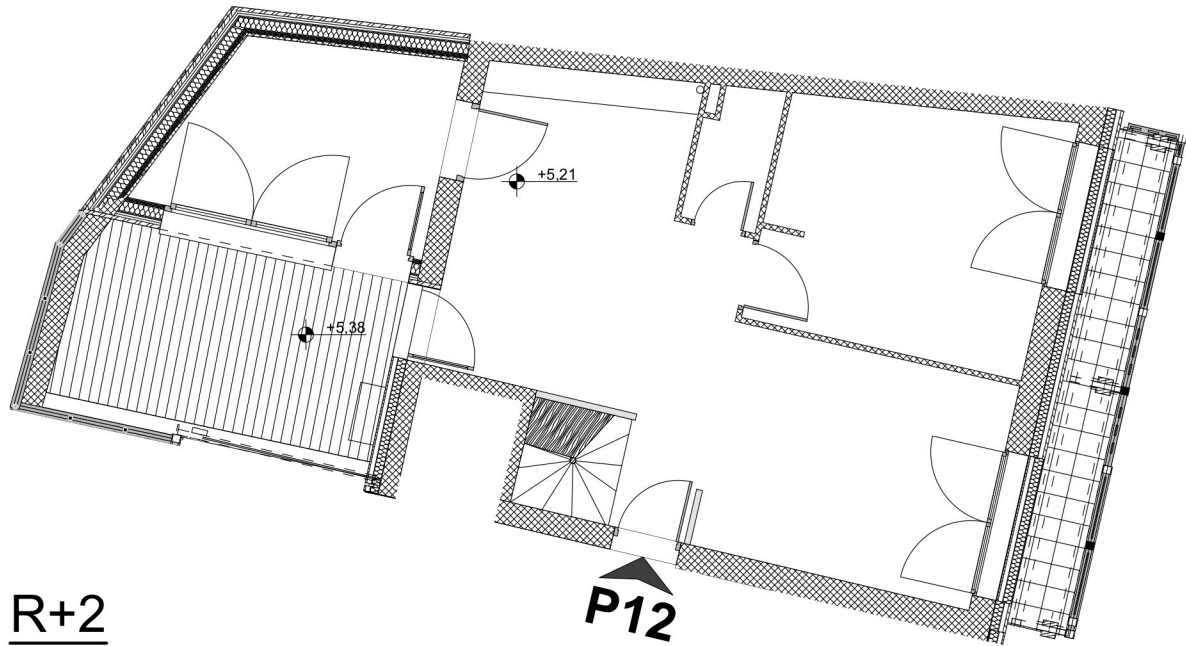

R+1

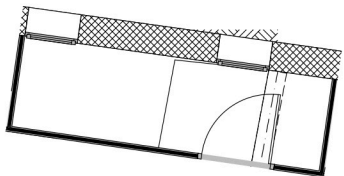

R

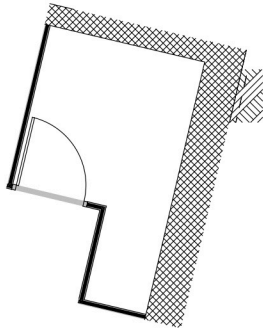

R-1

Légende	
	Balcons
	Terrasses

Les implantations et les éléments techniques, tels que gaines, soffites, faux-plafonds, appareils sanitaires, ameublements éventuels, sont mentionnés à titre indicatif et pourront être modifiés pour impératifs techniques. Les surfaces peuvent varier de 5%.

RESIDENCE LE CARLIT

8, avenue d'Espagne - 66120 FONT-ROMEU.ODEILLO.VIA



LOT P12 Etages R+2/R+3


Pièce 1	28,15 m2
Pièce 2	12,38 m2
Rangement	1,78 m2
Véranda	8,59 m2
Pièce 1	31,49 m2
Pièce 2	7,01 m2
Salle d'eau	4,00 m2
Pièce complémentaire	8,60 m2

L. cycles (niveau R)	5,02 m2
Rgt ski (niveau R+1)	0,66 m2
Cellier (niveau R-1)	5,60 m2


SURFACE TOTALE UTILE 113,28 m2

Terrasse (créée)	11,10 m2
Balcon (créé)	5,52 m2
Terrasse (créée)	6,40 m2
Balcon (créé)	5,52 m2

SCI L'IMMOBILIERE CARLIT

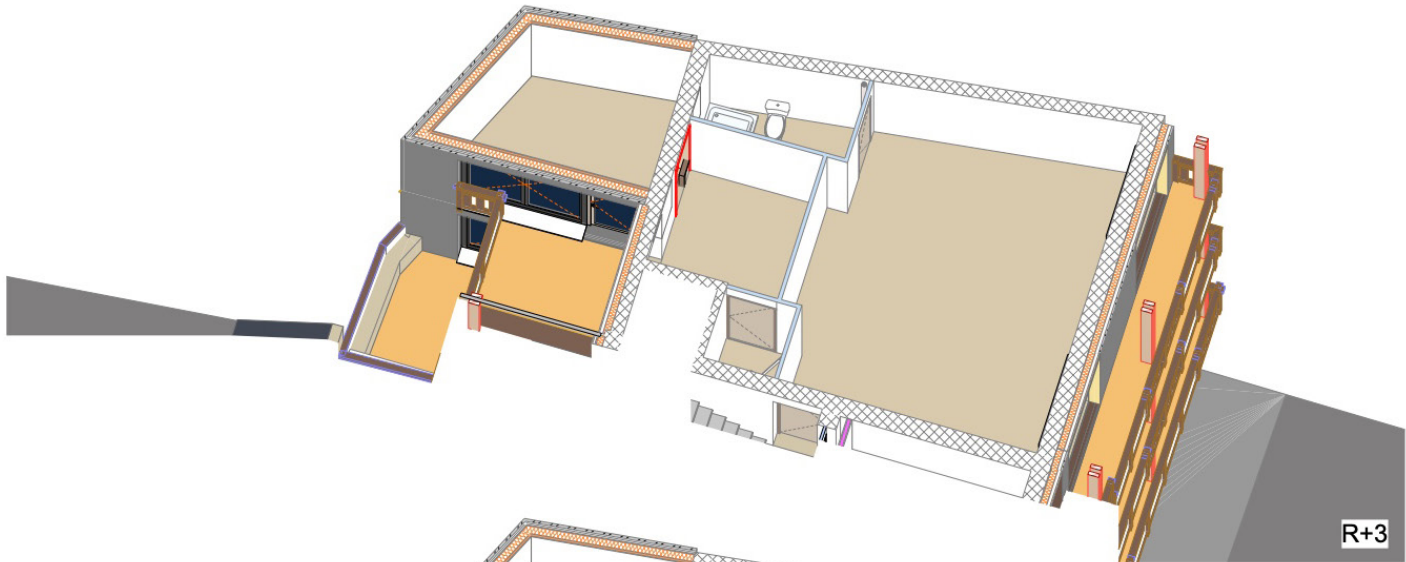

R+3

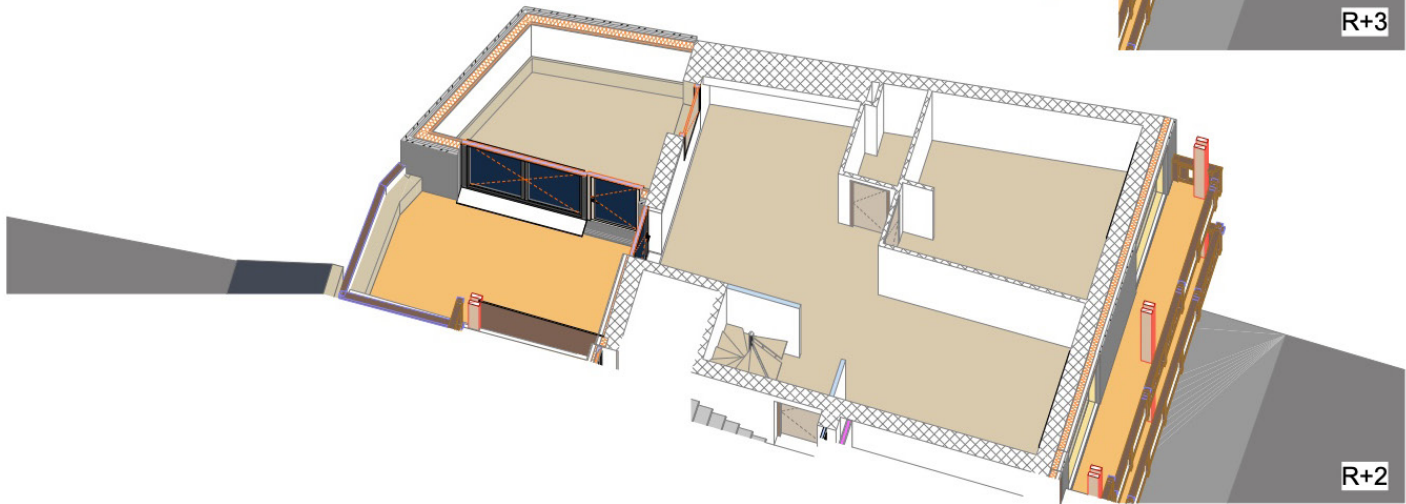

R+2