



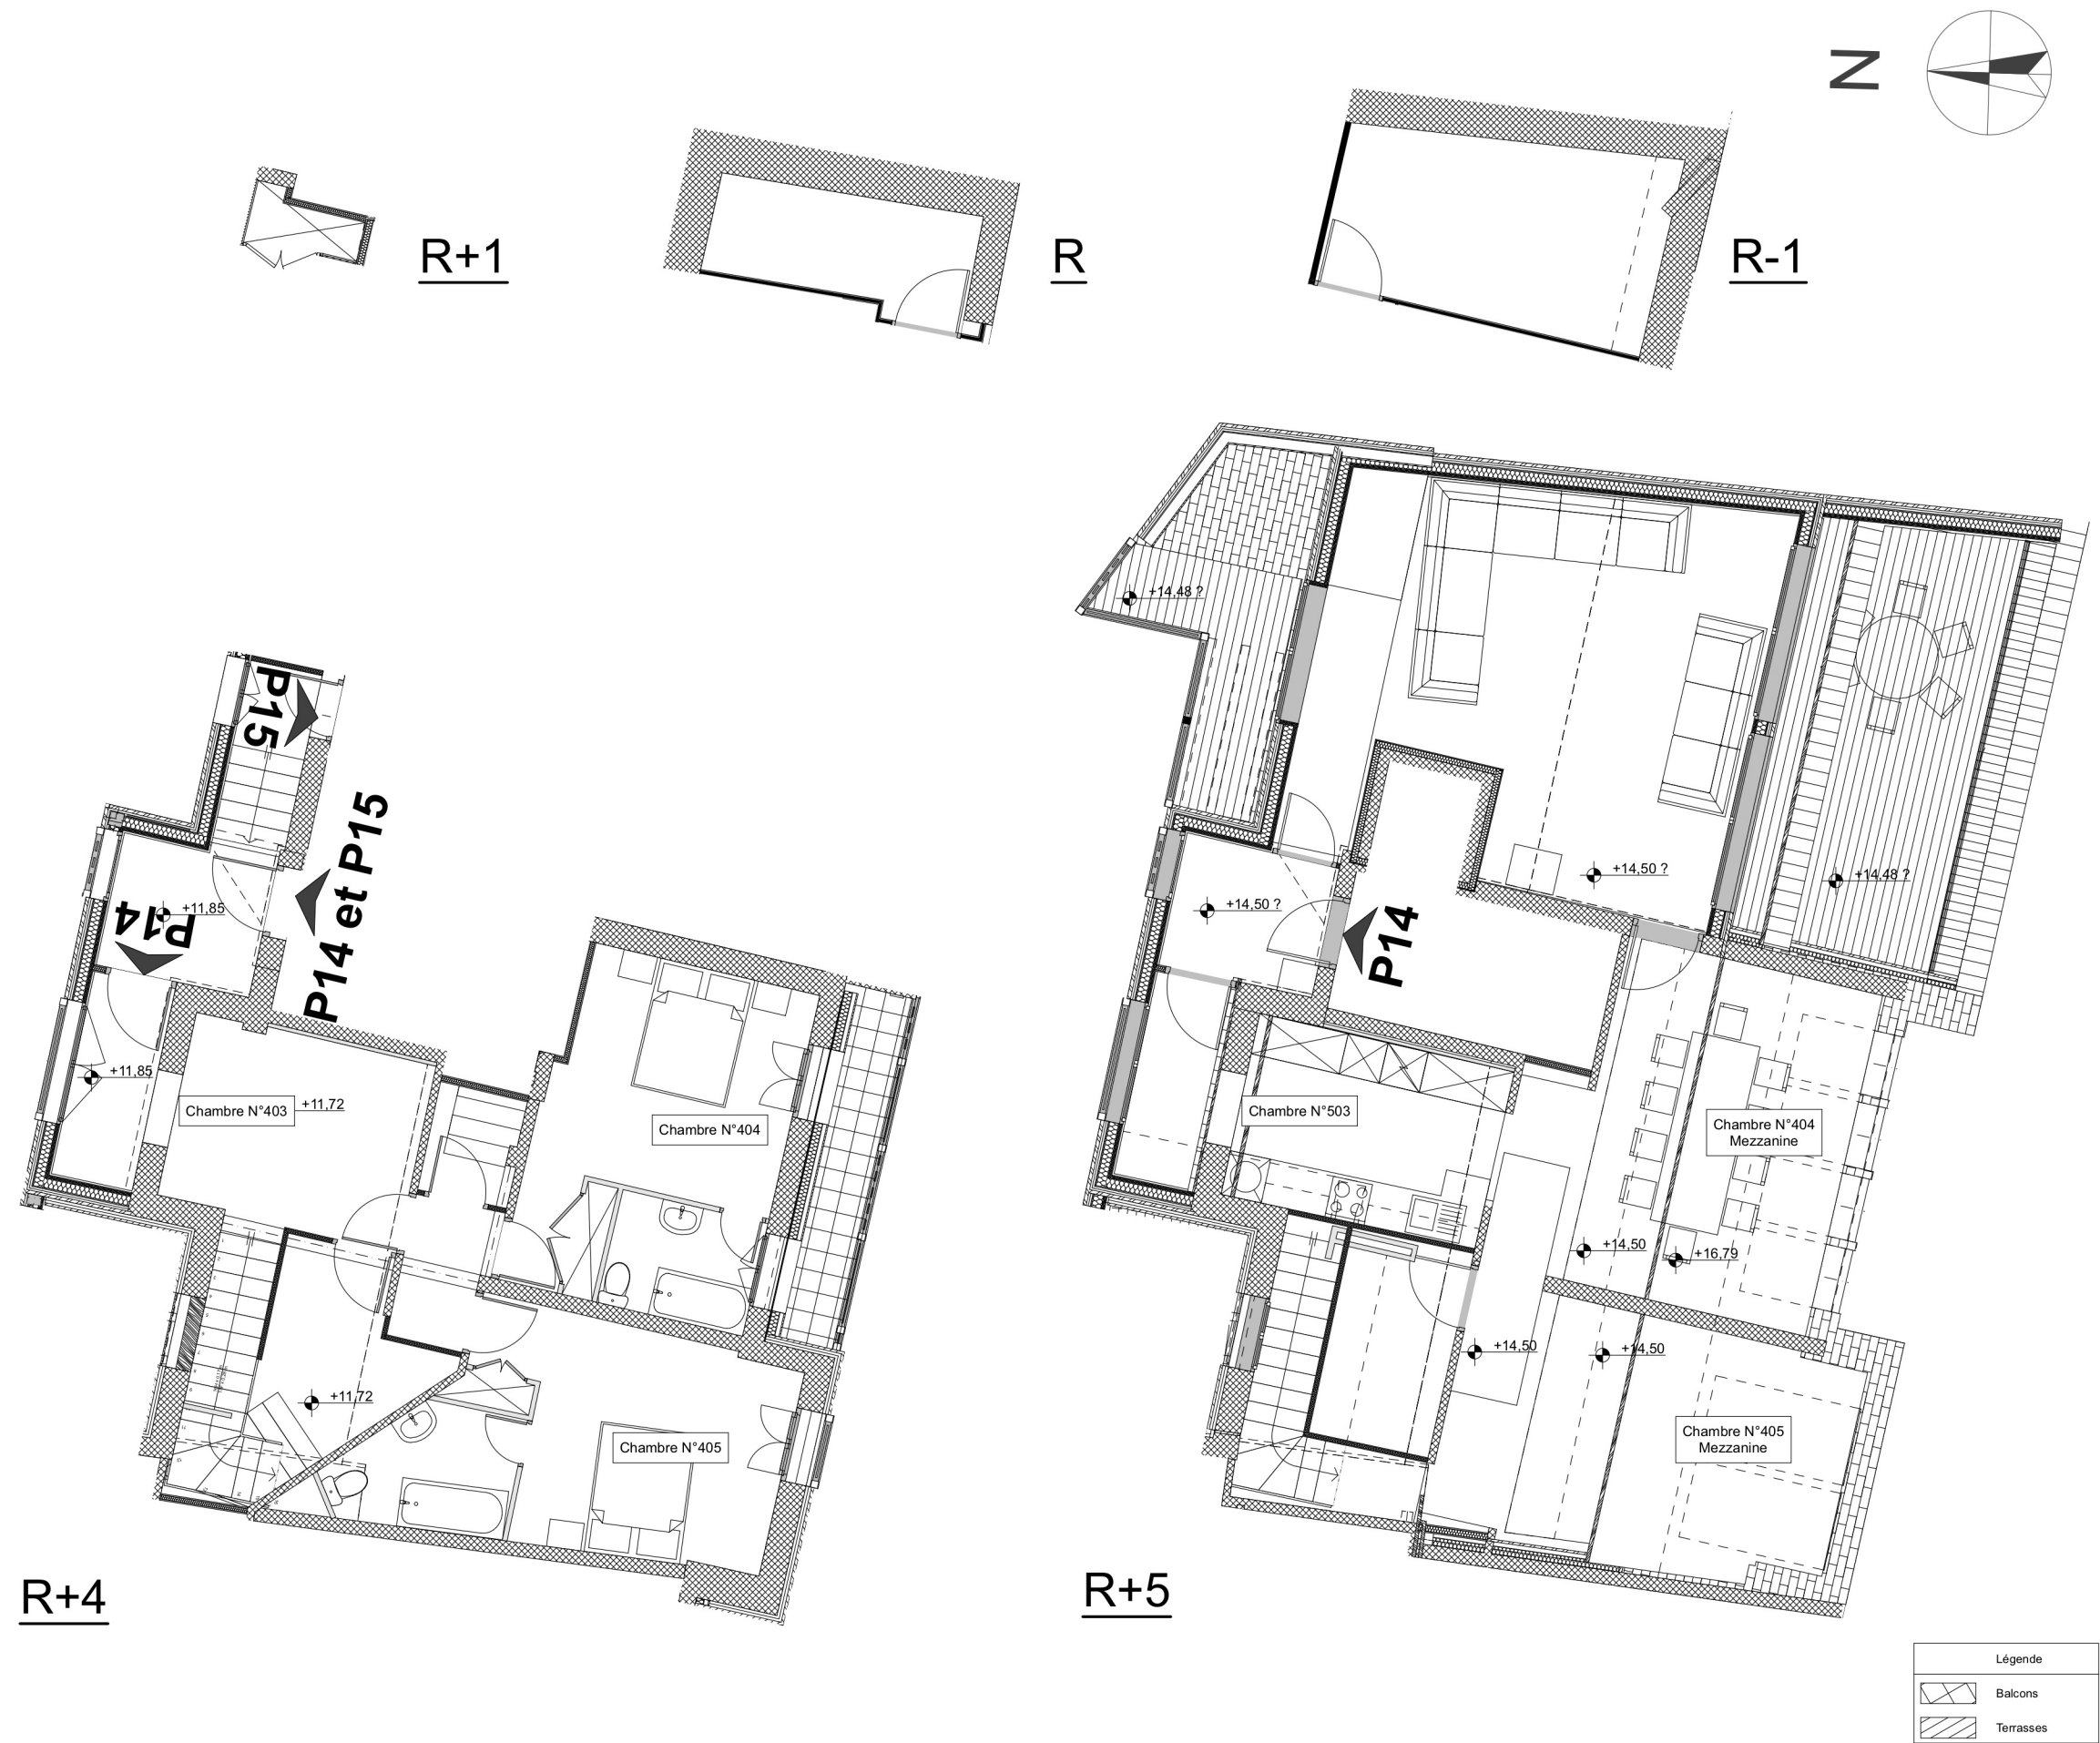

Les implantations et les éléments techniques, tels que gaines, soffites, faux-plafonds, appareils sanitaires, ameublements éventuels, sont mentionnés à titre indicatif et pourront être modifiés pour impératifs techniques. Les surfaces peuvent varier de 5%.

RESIDENCE LE CARLIT

8, avenue d'Espagne - 66120 FONT-ROMEY.ODEILLO.VIA

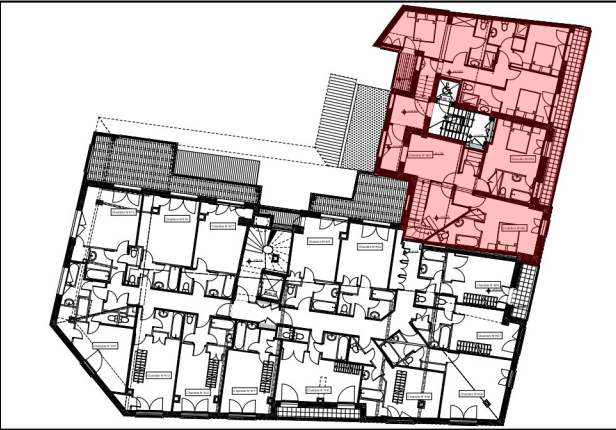

LOT P14 Etages R+4/R+5

Dégagement ch 403 à 405	4,65 m2
Dégagement étage	3,21 m2
Ch 403 + accès	13,44 m2
S. d'eau 403	7,69 m2
Ch 404	13,92 m2
S. de bains 404	3,64 m2
Ch 405	13,80 m2
S. de bains 405	4,29 m2
Sas entrée	4,74 m2
Ch 503 + entrée	13,69 m2
S. d'eau 503 + Rgt	5,14 m2
Mezzanine 404	12,40 m2
Mezzanine 405	14,22 m2
Séjour neuf	37,30 m2
L. cycles (niveau R)	5,96 m2
Rgt ski (niveau R+1)	1,13 m2
Cellier (niveau R-1)	12,78 m2

SURFACE TOTALE UTILE 172,00 m2

Balcon 404 (créé)	4,40 m2
Terrasse sud (créée)	18,76 m2
Terrasse nord (créée)	7,44 m2

Entrée commune P14 - P15 5,89 m2

SCI L'IMMOBILIERE CARLIT

