
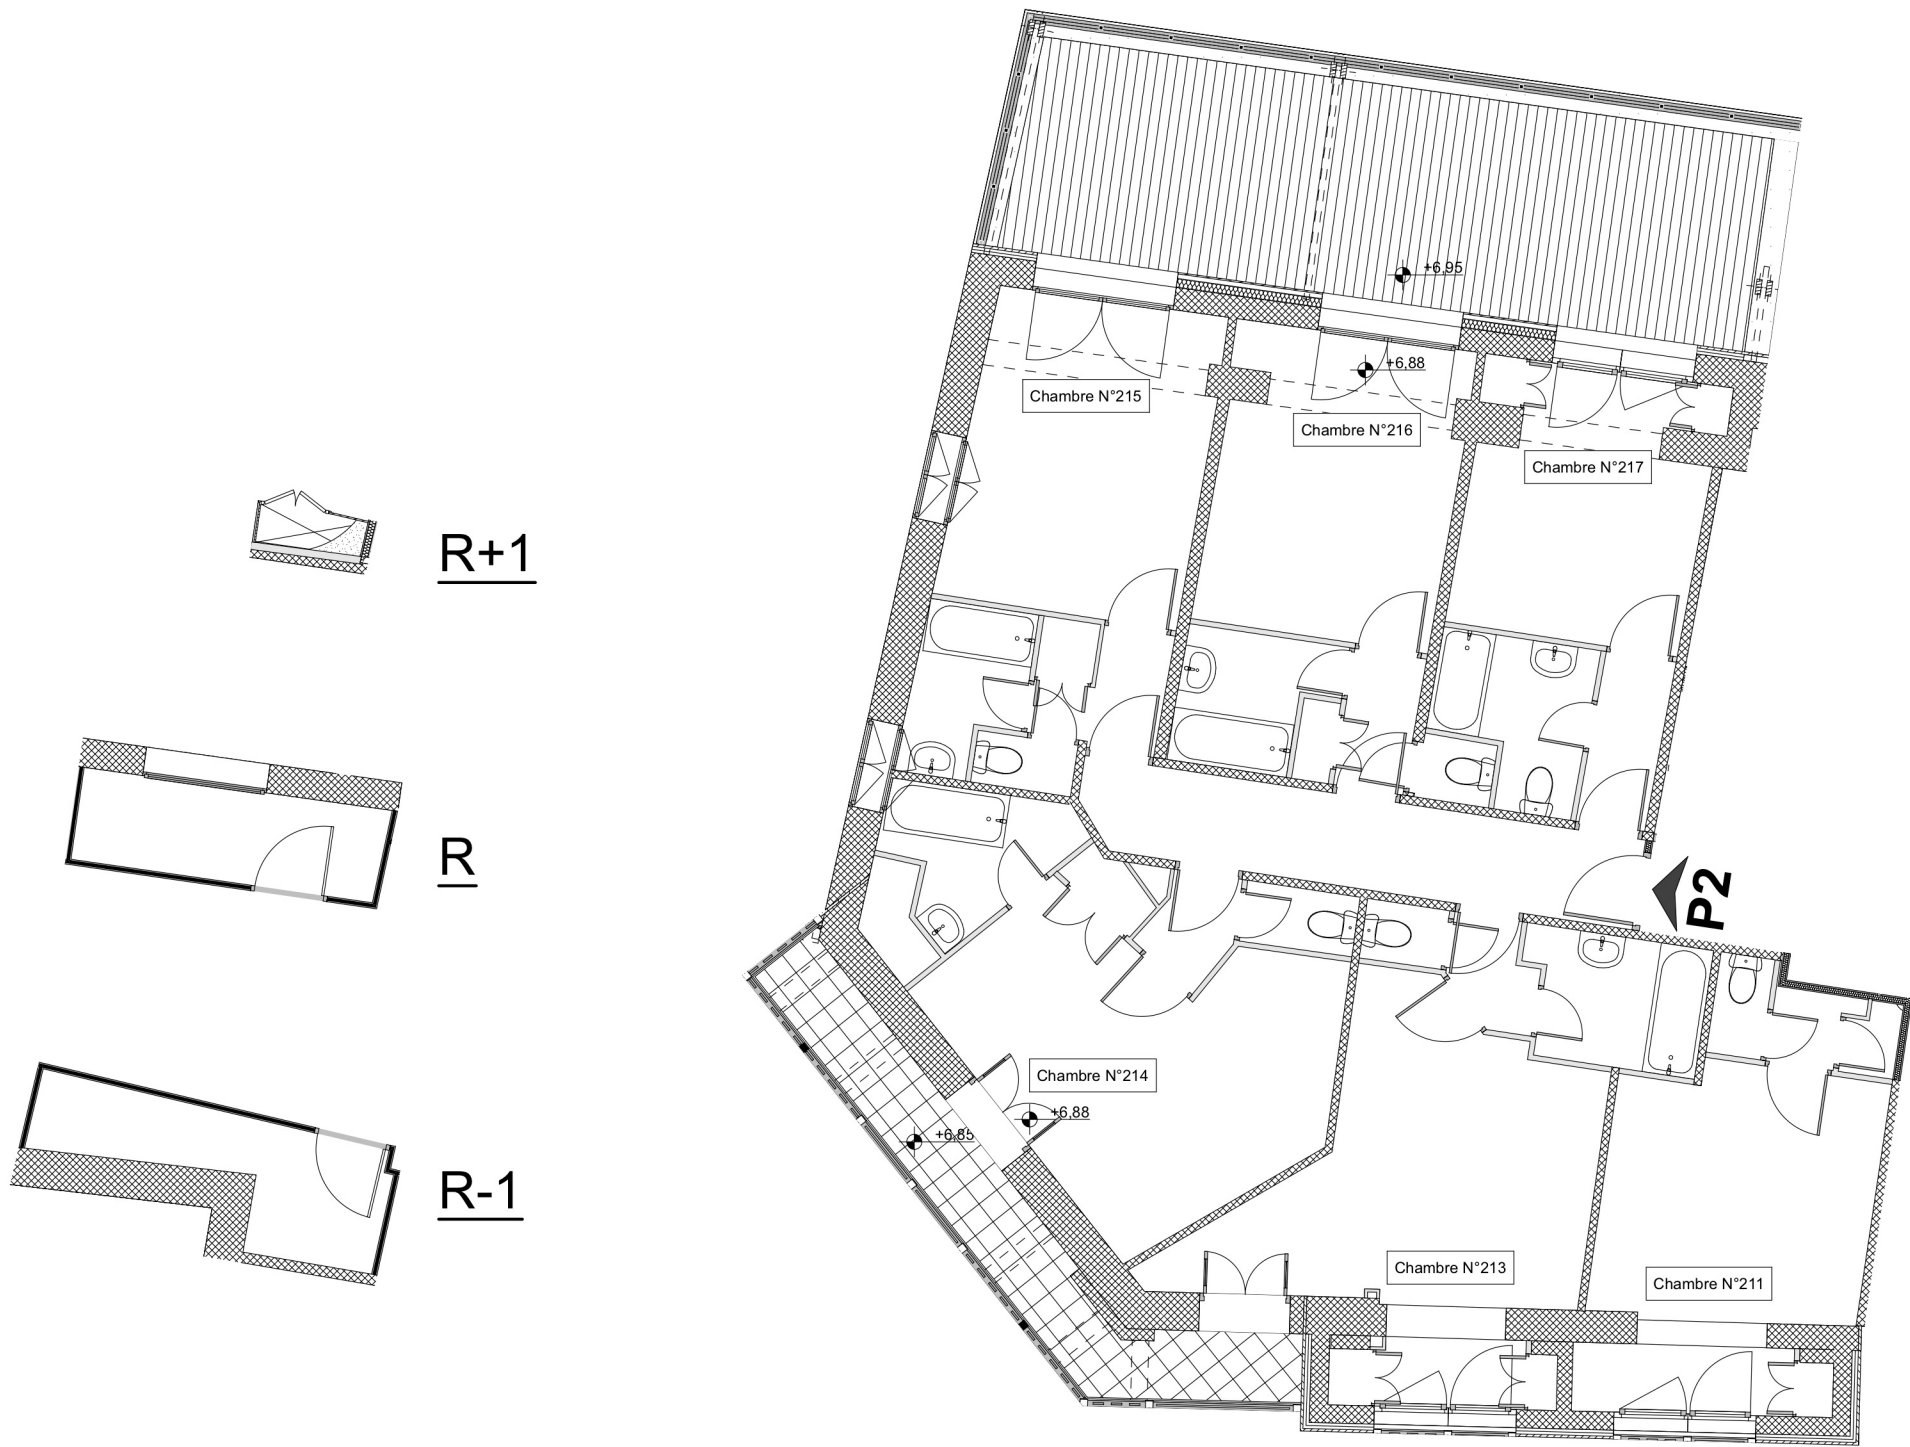


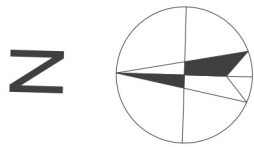


Légende	
	Balcons
	Terrasses

Les implantations et les éléments techniques, tels que gaines, soffites, faux-plafonds, appareils sanitaires, ameublements éventuels, sont mentionnés à titre indicatif et pourront être modifiés pour impératifs techniques. Les surfaces peuvent varier de 5%.

RESIDENCE LE CARLIT

8, avenue d'Espagne - 66120 FONT-ROMEY.ODEILLO.VIA

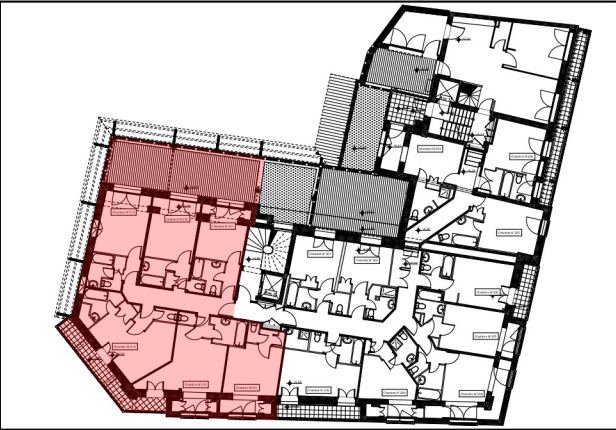

LOT P2

Etage R+2

Dégagement chambres	8,84 m2
Ch 211 + entrée	17,15 m2
WC 211	0,97 m2
Ch 213 + entrée	20,76 m2
S. de bains 213	3,53 m2
WC 213	0,86 m2
Ch 214 + entrée	18,99 m2
S. de bains 214	3,66 m2
WC 214	1,21 m2
Ch 215 + entrée	15,99 m2
S. de bains 215	3,05 m2
WC 215	0,92 m2
Ch 216 + entrée	14,85 m2
S. de bains 216	3,29 m2
WC 216	0,83 m2
Ch 217 + entrée	12,96 m2
S. de bains 217	3,82 m2
L. cycles (niveau R)	5,03 m2
Rgt ski (niveau R+1)	0,71 m2
Cellier (niveau R-1)	5,71 m2

SURFACE TOTALE UTILE 143,13 m2

Balcon 213/214	10,01 m2
Terrasse 215/216/217	29,19 m2

SCI L'IMMOBILIERE CARLIT

