
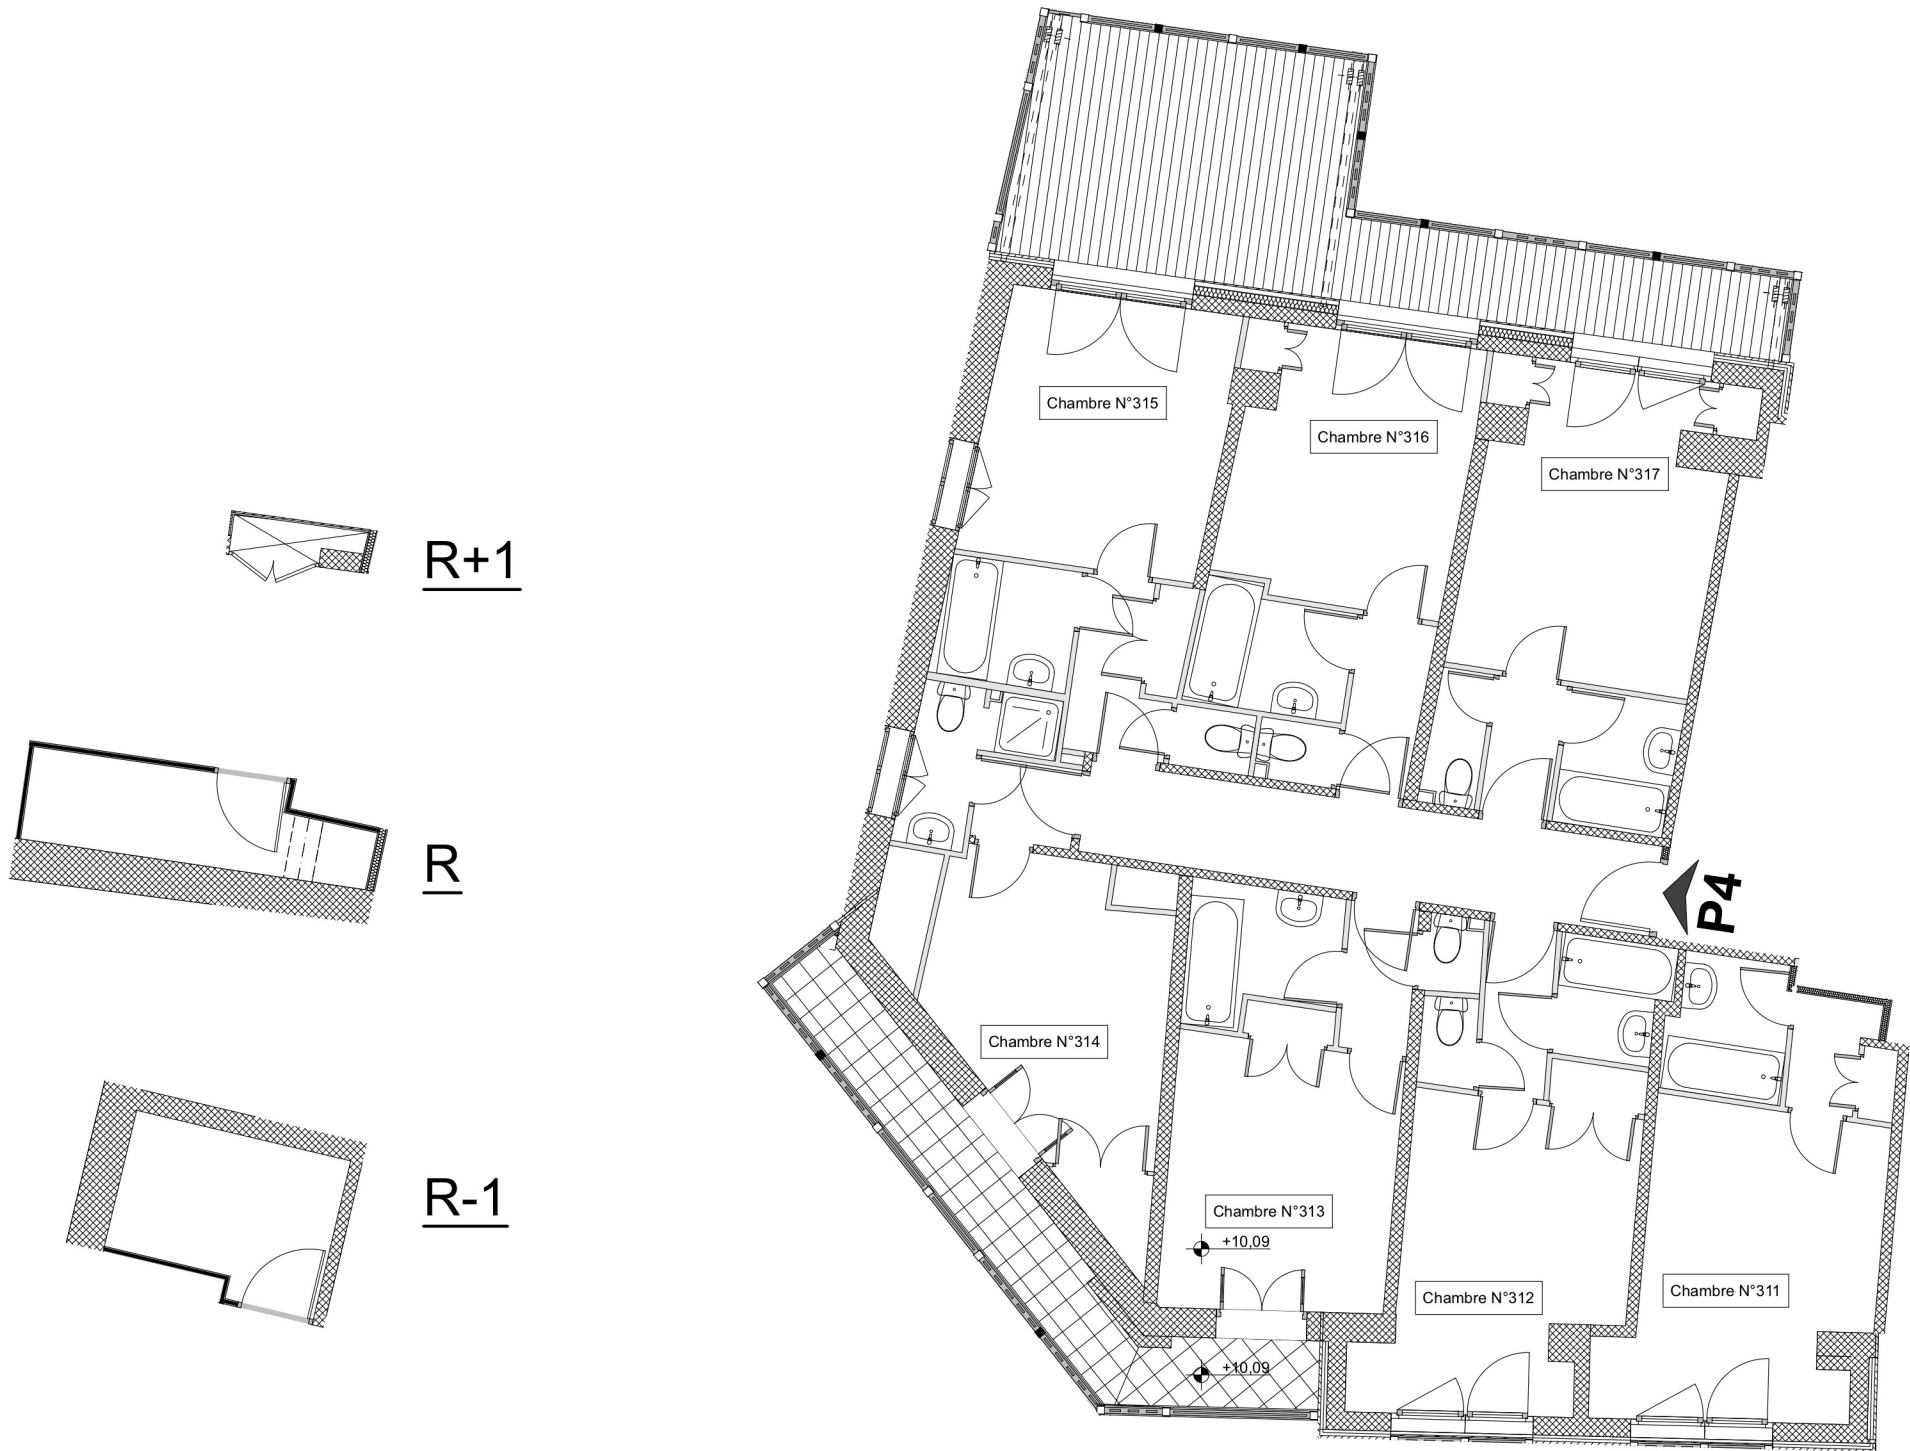


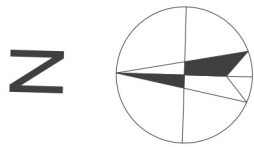

Légende	
	Balcons
	Terrasses

Les implantations et les éléments techniques, tels que gaines, soffites, faux-plafonds, appareils sanitaires, ameublements éventuels, sont mentionnés à titre indicatif et pourront être modifiés pour impératifs techniques. Les surfaces peuvent varier de 5%.

RESIDENCE LE CARLIT

8, avenue d'Espagne - 66120 FONT-ROMEY.ODEILLO.VIA



LOT P4 Etage R+3

Dégagement chambres	9,19 m2
Ch 311 + entrée	15,05 m2
S. de bains 311	2,83 m2
Ch 312 + entrée	15,06 m2
S. de bains 312	2,23 m2
WC 312	0,87 m2
Ch 313 + entrée	13,02 m2
S. de bains 313	3,33 m2
WC 313	0,68 m2
Ch 314 + entrée	13,29 m2
S. d'eau 314	2,73 m2
Ch 315 + entrée	14,64 m2
S. de bains 315	2,86 m2
WC 315	0,85 m2
Ch 316 + entrée	13,13 m2
S. de bains 316	3,22 m2
WC 316	0,79 m2
Ch 317 + entrée	14,87 m2
S. de bains 317	2,68 m2
WC 317	1,26 m2

L. cycles (niveau R)	5,22 m2
Rgt ski (niveau R+1)	0,83 m2
Cellier (niveau R-1)	5,75 m2

SURFACE TOTALE UTILE 144,32 m2

Balcon 313/314	10,08 m2
Terrasse 315/316/317 (créée)	20,22 m2

SCI L'IMMOBILIERE CARLIT

