



R+1

R

R-1

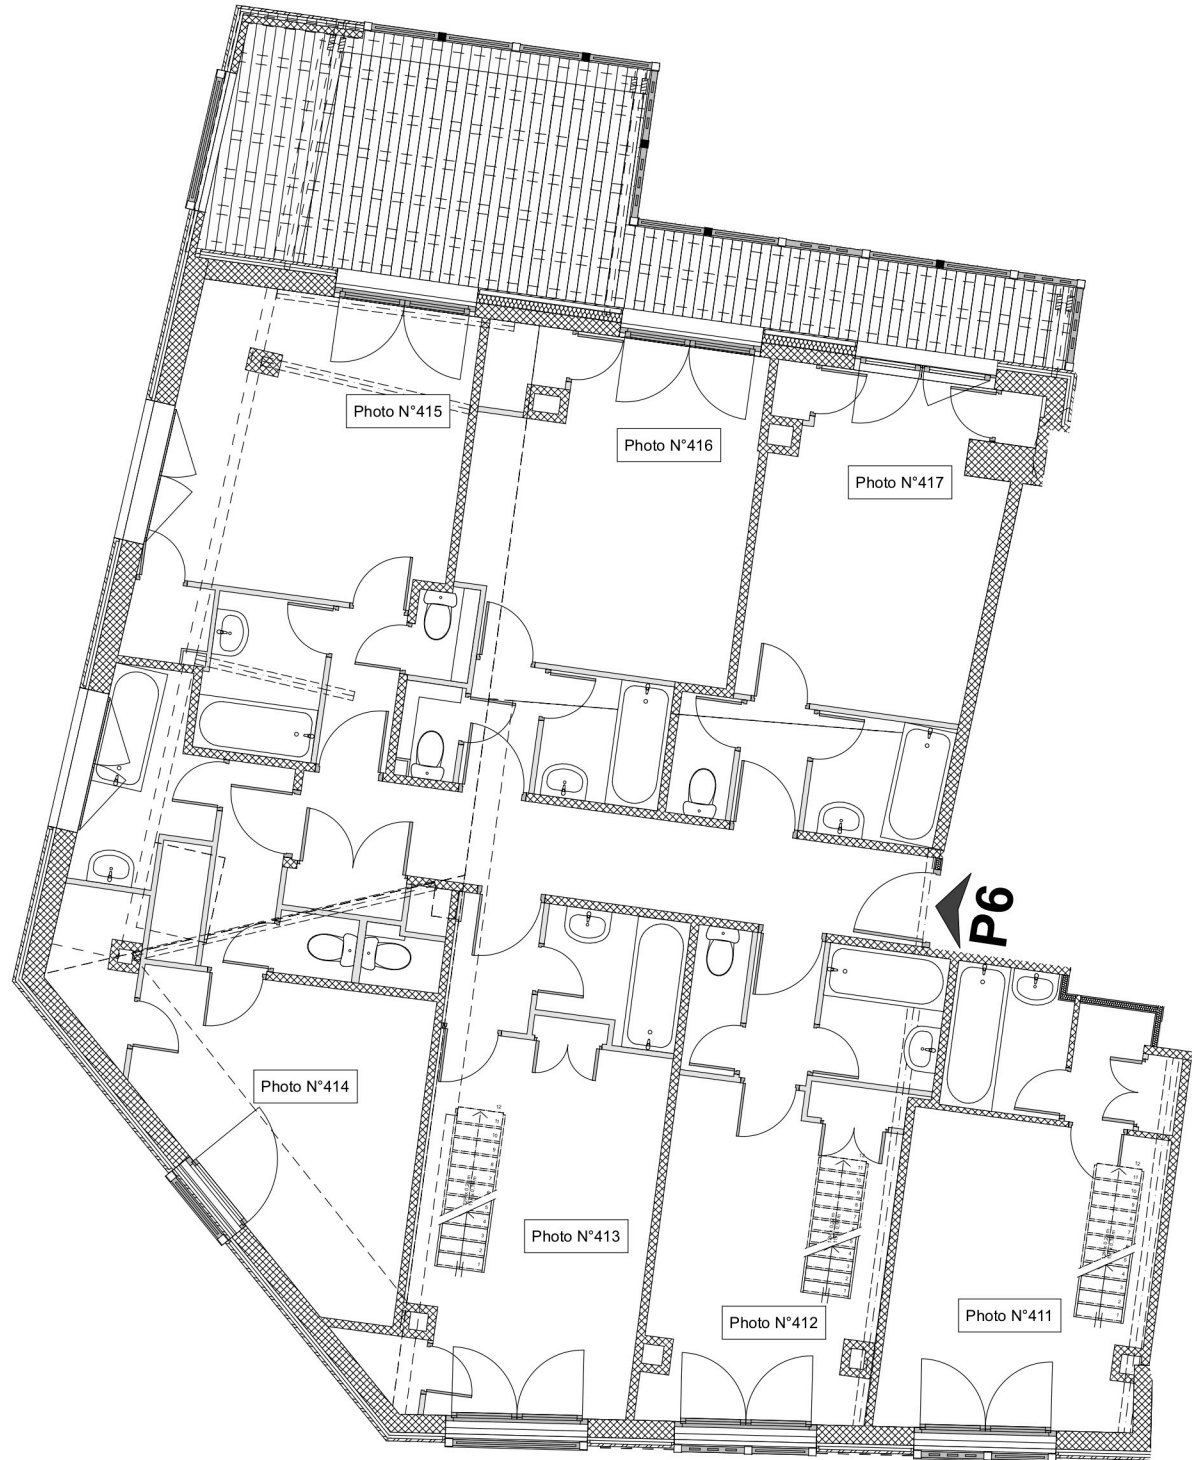

R+4

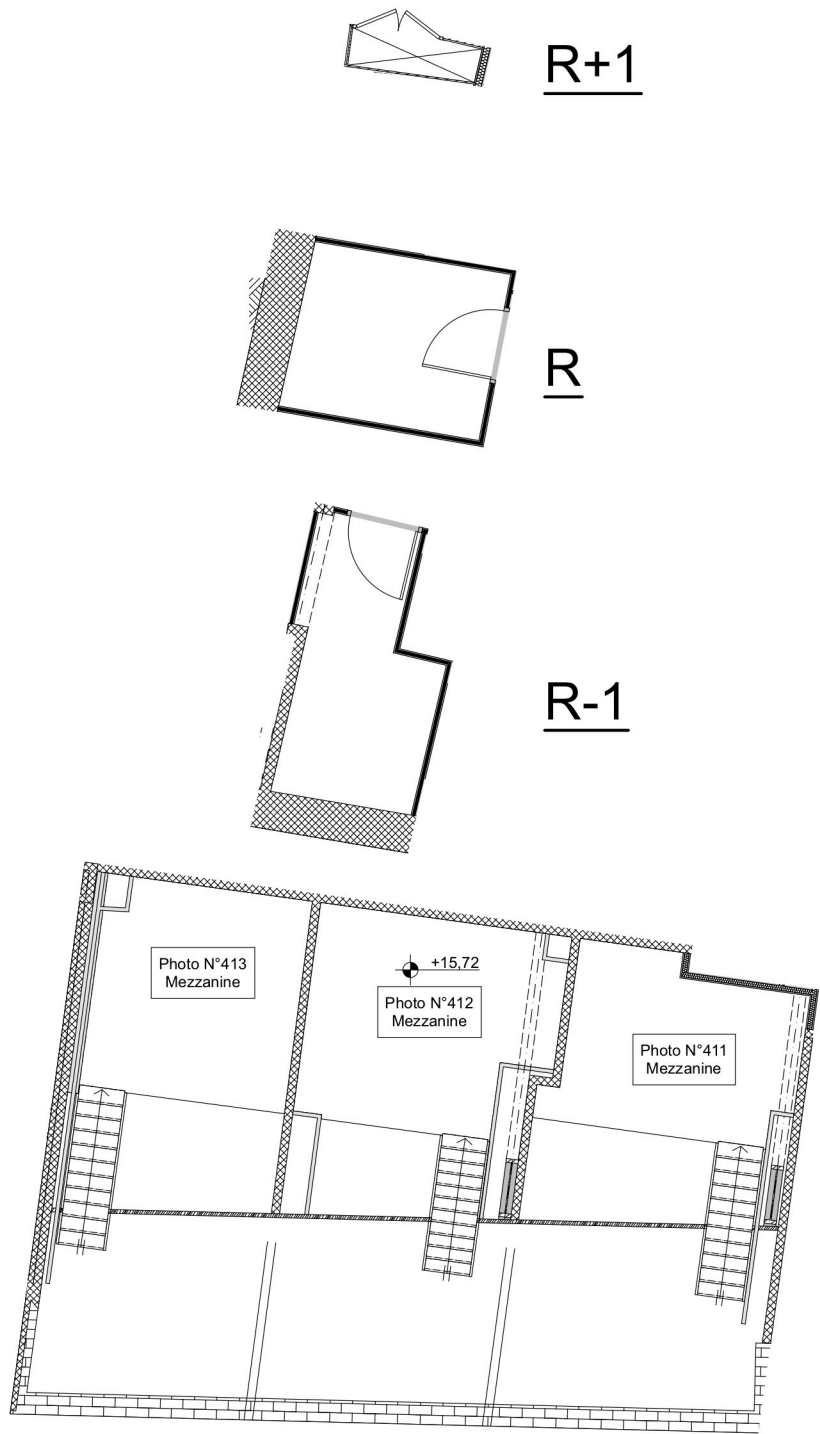


R+5 - Mezzanines

Légende	
	Balcons
	Terrasses

Les implantations et les éléments techniques, tels que gaines, soffites, faux-plafonds, appareils sanitaires, ameublements éventuels, sont mentionnés à titre indicatif et pourront être modifiés pour impératifs techniques. Les surfaces peuvent varier de 5%.

RESIDENCE LE CARLIT

8, avenue d'Espagne - 66120 FONT-ROMEU.ODEILLO.VIA

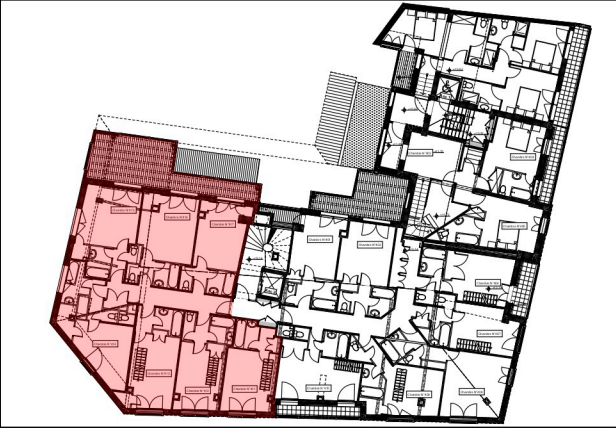

LOT P6 Etages R+4/R+5

Dégagement chambres	10,98 m2
Ch 411 + entrée	14,60 m2
S. de bains 411	2,53 m2
Mezzanine 411	6,51 m2
Ch 412 + entrée	13,97 m2
S. de bains + WC 412	4,19 m2
Mezzanine 412	8,60 m2
Ch 413 + entrée	16,79 m2
S. de bains + WC 413	3,73 m2
Mezzanine 413	7,69 m2
Ch 414 + entrée	17,46 m2
S. de bains + WC 414	4,75 m2
Ch 415 + entrée	18,29 m2
S. de bains + WC 415	4,19 m2
Ch 416 + entrée	17,51 m2
S. de bains + WC 416	3,67 m2
Ch 417 + entrée	15,24 m2
S. de bains + WC 417	4,16 m2

L. cycles (niveau R)	5,94 m2
Rgt ski (niveau R+1)	0,85 m2
Cellier (niveau R-1)	6,17 m2

SURFACE TOTALE UTILE 187,82 m2

Terrasse 415/416/417 (créée) 23,53 m2

SCI L'IMMOBILIERE CARLIT

