



13/06/2022

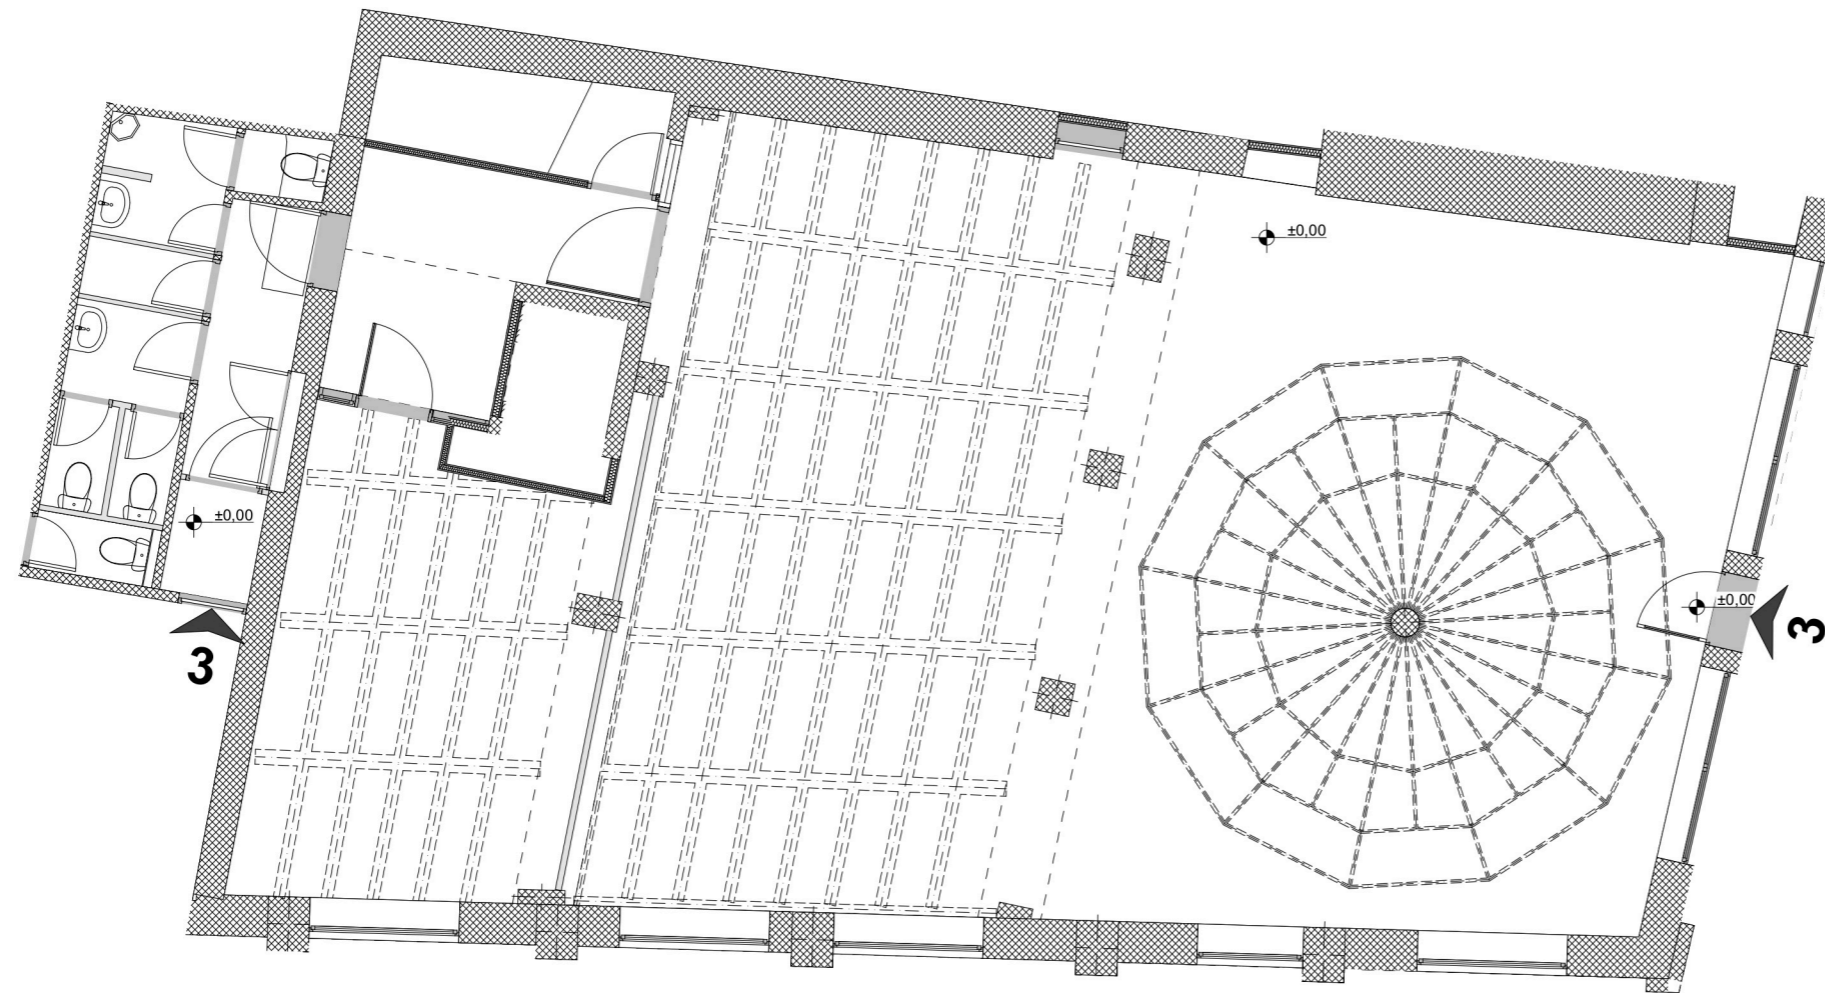

RESIDENCE LE CARLIT

8, avenue d'Espagne - 66120 FONT-ROMEJOU.ODEILLO.VIA

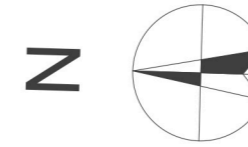

LOT 3 Etage

R

Salle de commerce RDC	168,26 m ²
Rangement 1	1,70 m ²
Dégagement 1	10,12 m ²
Dégagement 2	6,11 m ²
WC 1	0,98 m ²
WC 2	1,10 m ²
WC 3	1,18 m ²
WC 4	1,17 m ²
Lave main 1	2,69 m ²
Lave main 2	2,07 m ²
Rangement	1,28 m ²

SURFACE TOTALE UTILE 196,66 m²

Les implantations et les éléments techniques, tels que gaines, soffites, faux-plafonds, appareils sanitaires, ameublements éventuels, sont mentionnés à titre indicatif et pourront être modifiés pour impératifs techniques. Les surfaces peuvent varier de 5%.

**SCI L'IMMOBILIERE
CARLIT**