


13/06/2022



RESIDENCE LE CARLIT

8, avenue d'Espagne - 66120 FONT-ROMEU.ODEILLO.VIA

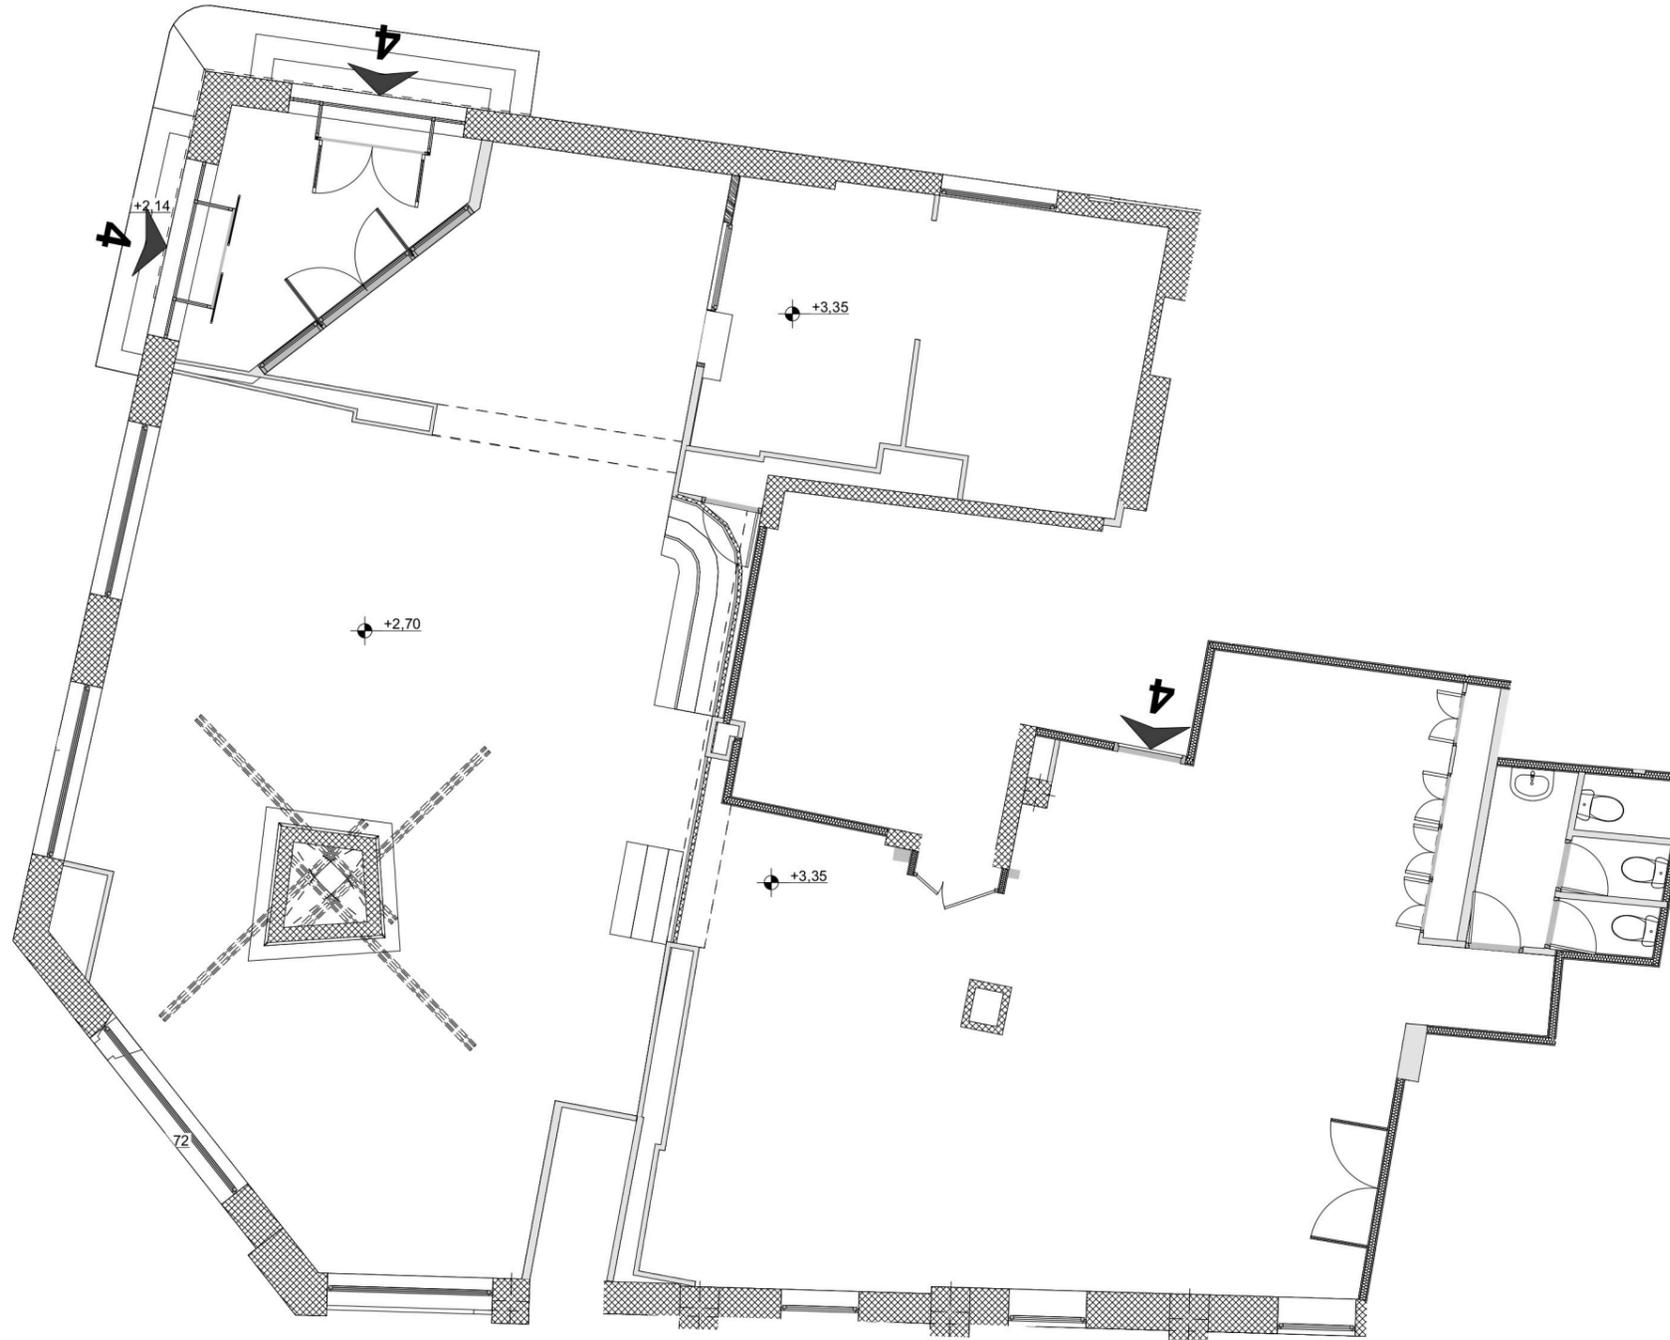

LOT 4

Etage

R+1


Salle 1 commerce	105,80 m2
Salle 2 commerce	80,86 m2
Entrée sas	9,90 m2
Bureaux	23,96 m2
Dgt sanitaires	2,86 m2
WC 1 (Ch 103)	1,12 m2
WC 2	1,13 m2
WC 3	1,04 m2

SURFACE TOTALE UTILE 226,67 m2

Les implantations et les éléments techniques, tels que gaines, soffites, faux-plafonds, appareils sanitaires, ameublements éventuels, sont mentionnés à titre indicatif et pourront être modifiés pour impératifs techniques. Les surfaces peuvent varier de 5%.

**SCI L'IMMOBILIERE
CARLIT**

13/06/2022

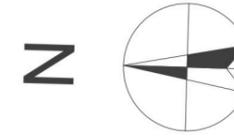

RESIDENCE LE CARLIT

8, avenue d'Espagne - 66120 FONT-ROMEU.ODEILLO.VIA




LOT P1B

Etage

R+1

SURFACE TOTALE UTILE 14,71 m²

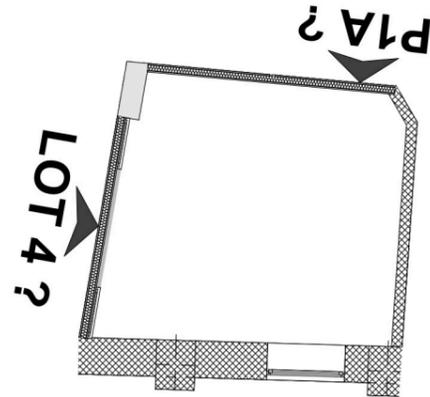

Les implantations et les éléments techniques, tels que gaines, soffites, faux-plafonds, appareils sanitaires, ameublements éventuels, sont mentionnés à titre indicatif et pourront être modifiés pour impératifs techniques. Les surfaces peuvent varier de 5%.

**SCI L'IMMOBILIERE
CARLIT**